



Расход материалов на 1 типовое звено

Поз.	Наименование	Ед.изм.	Кол-во
1	Труба 20x20x2	м	24,06
2	Труба 20x40x2	м	8,13
	Стойки - Труба 60x60x2	м	1,68

1. Соединение элементов осуществлять на сварке под углом 45°.
2. Стойки сверху закрыть заглушками из мет.листа 70x70x2мм
3. Некратные звенья выполняются аналогично типовому
4. Чертежи КМД (в т.ч. ворот и калиток) согласовать с Заказчиком
5. Окраска всех деталей в 2 слоя в цвет RAL 7016

Изм.	Кол.уч.	Лист	N док.	Подп.	Дата	Калужская область, совхоз Боровский, ЖК "Соседи"		
Проверил					04.24	Задание на изготовление		
Выполнил						Стадия	Лист	Листов
						РД	2	
						Эскиз звена ограждения		
						Проектный отдел ООО Специализированный застройщик "Новый город"		

Согласовано			
Гл. спец.			
Взам. инв. N			
Подл. и дата			
Инв. N подл.			

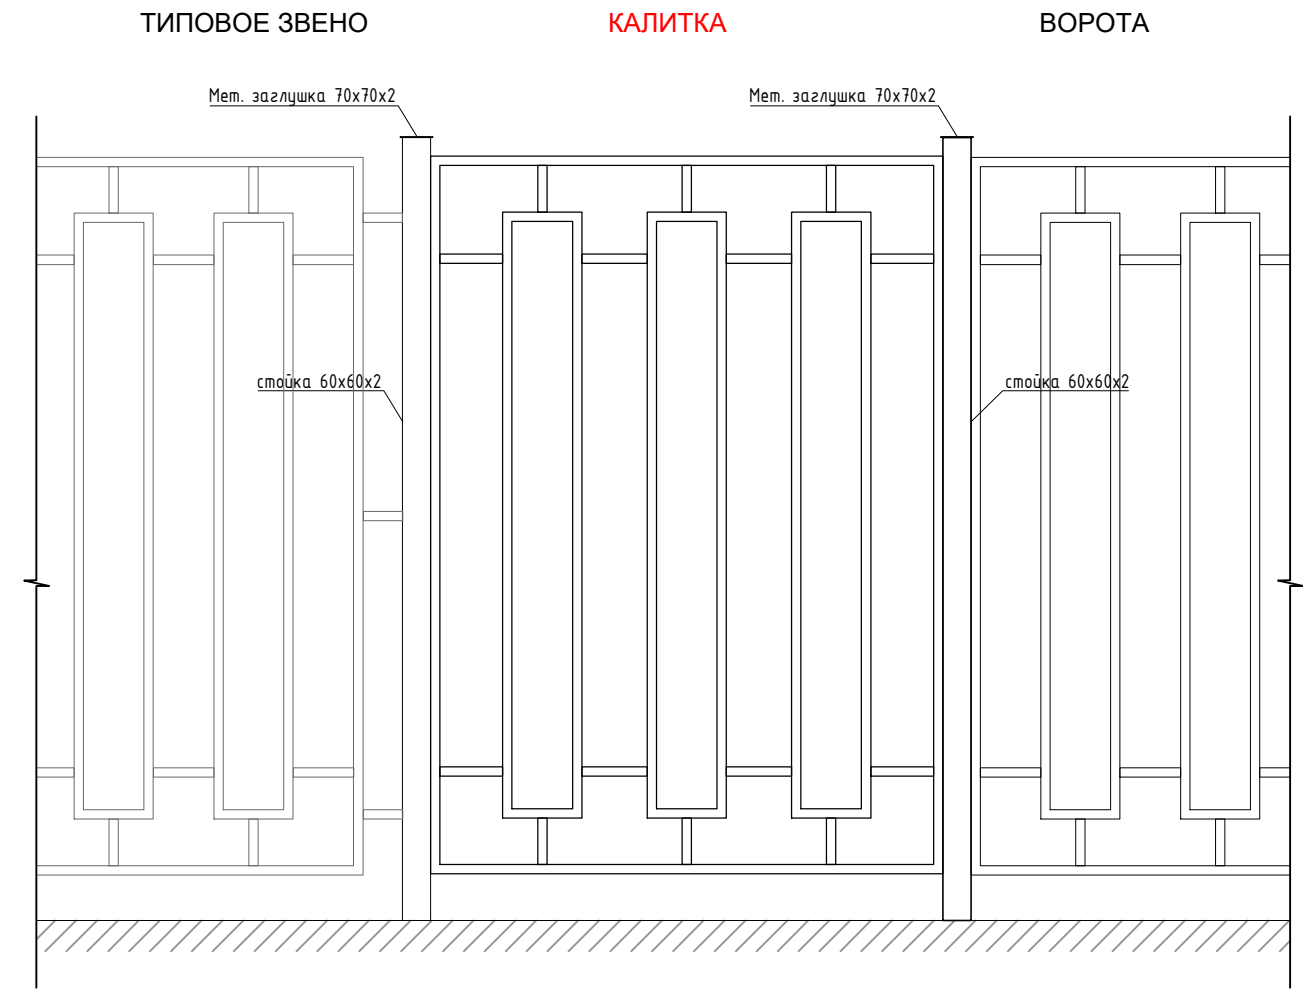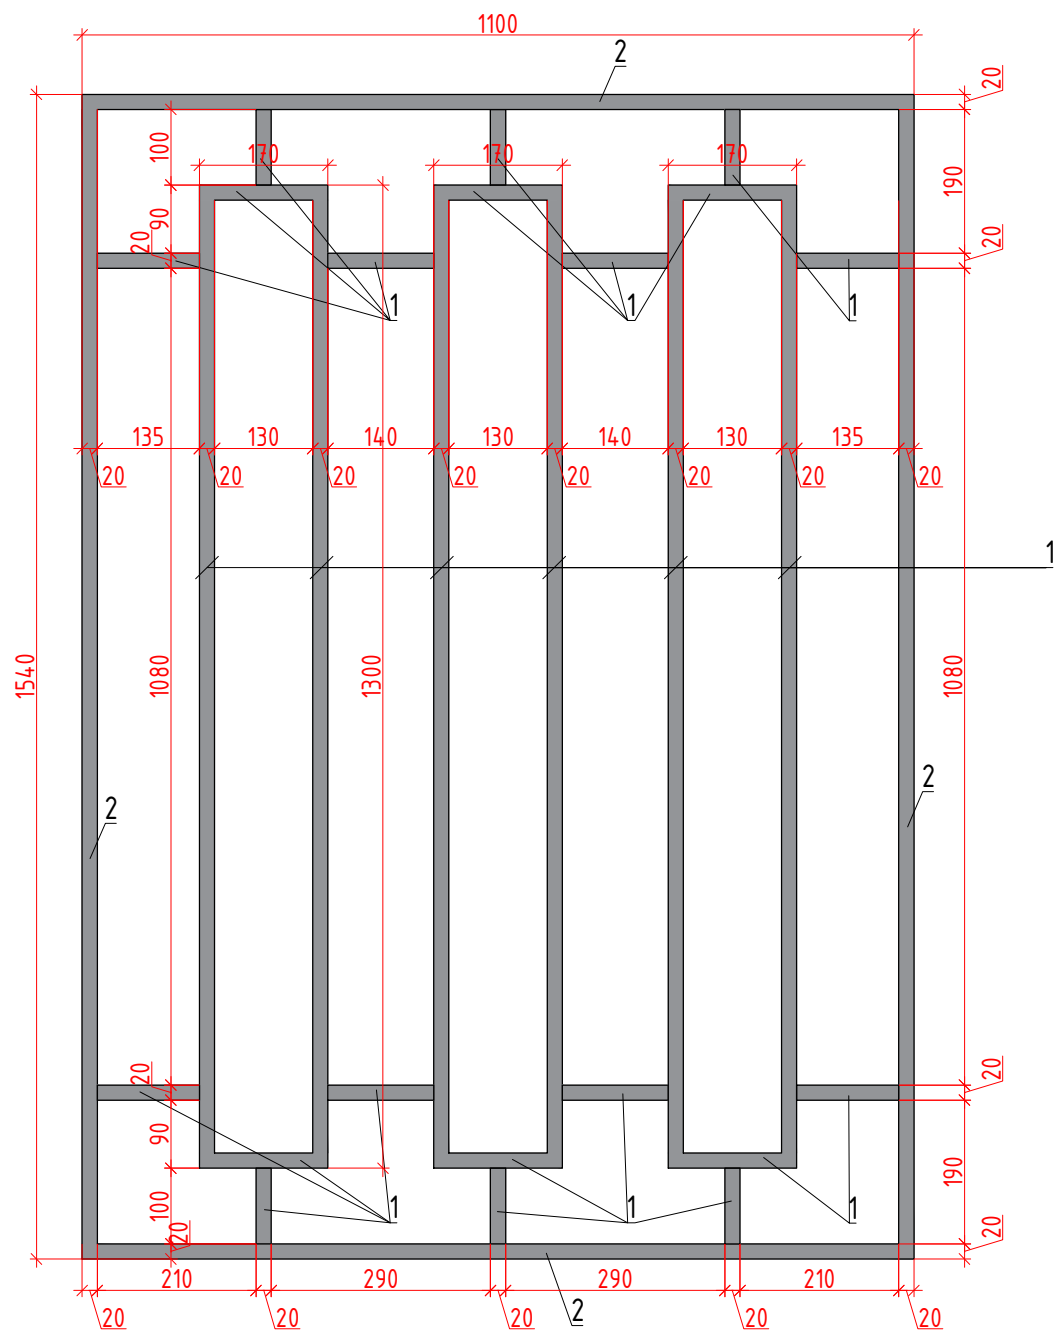

Расход материалов на 1 типовое звено

Поз.	Наименование	Ед.изм.	Кол-во
1	Труба 20x20x2	м	10,52
2	Труба 20x40x2	м	5,28

1. Соединение элементов осуществлять на сварке под углом 45°.
2. Стойки сверху закрыть заглушками из мет.листа 70x70x2мм
3. Чертежи КМД (в т.ч. ворот и калиток) согласовать с Заказчиком
4. Окраска всех деталей в 2 слоя в цвет RAL 7016
5. Предусмотреть замок и СКУД

Изм.	Кол.уч.	Лист	N док.	Подп.	Дата	Калужская область, совхоз Боровский, ЖК "Соседи"				
Проверил					04.24	Задание на изготовление		Стадия	Лист	Листов
Выполнил						Эскиз калитки		РД	3	
							Проектный отдел ООО Специализированный застройщик "Новый город"			

Согласовано

Г.л. спец.

Взам. инв. N

Подл. и дата

Инв. N подл.